


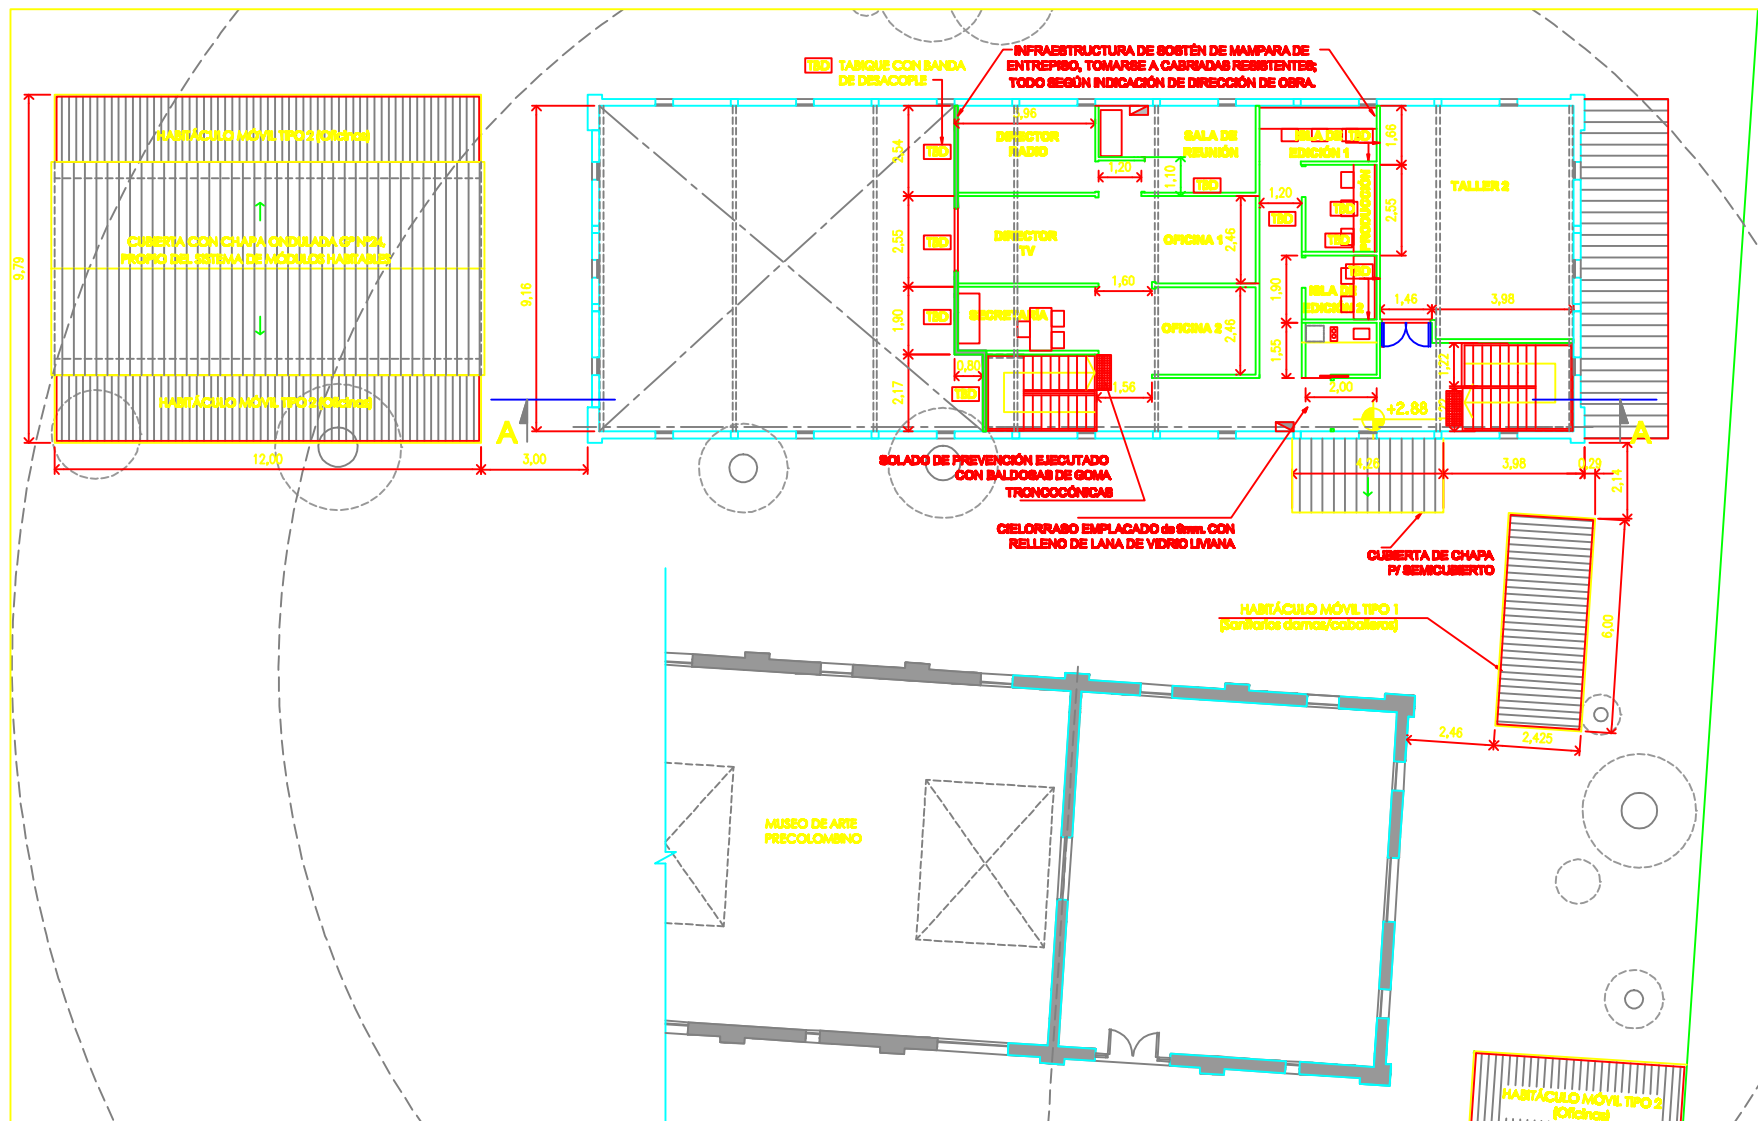

UNA Universidad Nacional
de las Artes

PLANTA ALTA

OBRA	OBRAS COMPLEMENTARIAS EN EDIFICIOS "CAPILLA" Y "TALLERES"		
UBICACIÓN	CALLE BRASIL, ESQUINA ESPERA		
FECHA	MAYO 2014	ETAPA	1ª

FIRMA

ARCHIVO

ESCALA

1:125

PLANO N°

A-02