
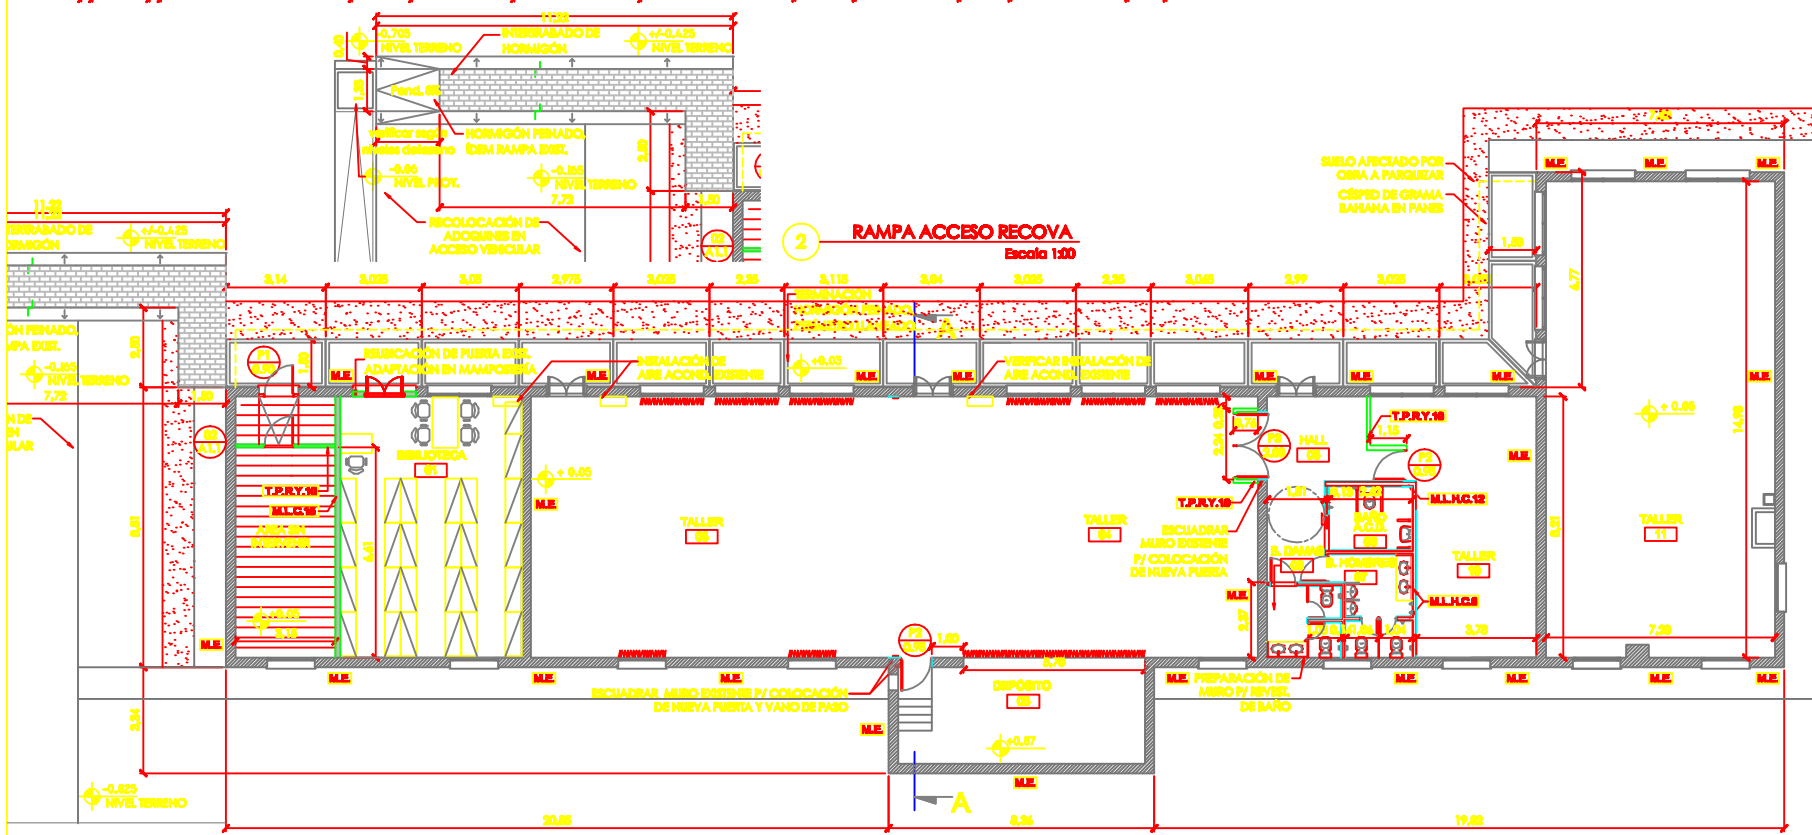


PLANILLA DE CARPINTERÍAS

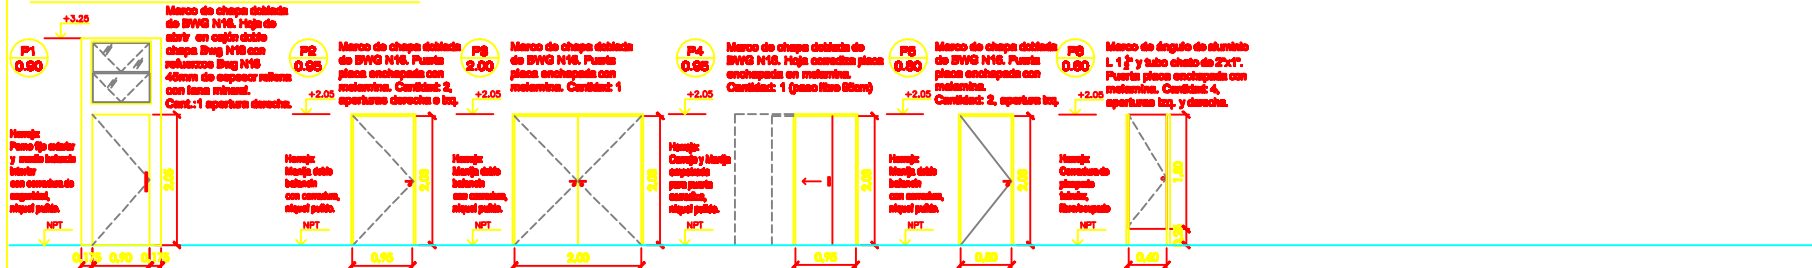

REFERENCIAS	
M.E.	Muro Externo
M.L.H.C.8	Mampostería Ladrillo Hueco Cerámico 8x18x38
M.L.H.C.12	Mampostería Ladrillo Hueco Cerámico 12x18x38
M.L.C.16	Mampostería Ladrillo Común
T.P.R.Y.10	Tabiques Placa Roca de Yeso Esp. Final 10cm.

UNIVA Universidad Nacional de las Artes

PROYECTO	OPRAS COMPLEMENTARIAS EN ESPACIOS "OPILLA" Y "DALLERES"
UBICACION	CALLE BIVIAL, ESCUELA BIVIAL
PROYECTANTE	INSTITUTO VIVIA
ESCALA	1:100
FECHA	2025
BOLETA	0180
FOLIO N°	04.1

PLANTA BAJA
PLANILLA DE CARPINTERIAS