




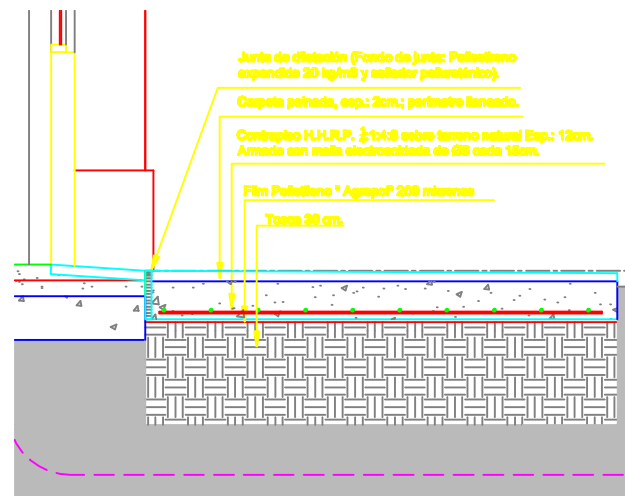

2 **DETALLE DE VEREDA**
Escala 1:10

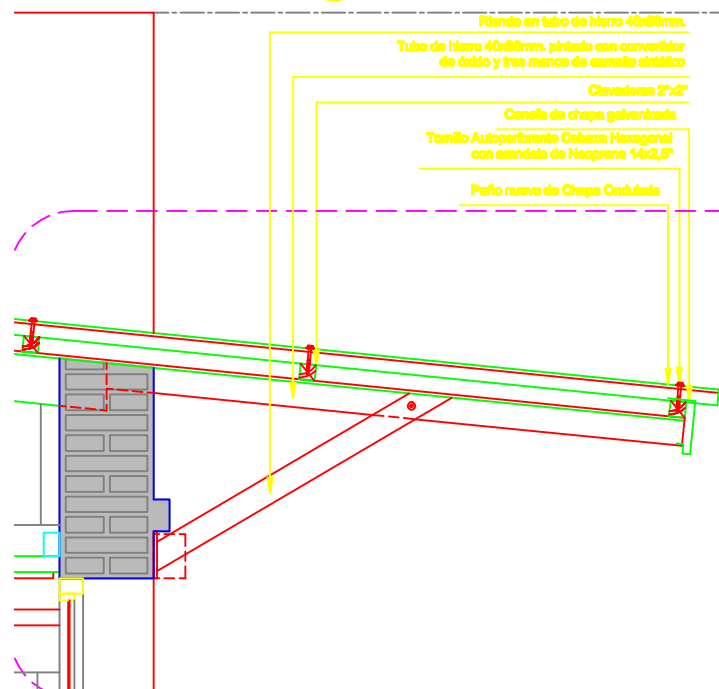

3 **DETALLE DE ALERO**
Escala 1:10

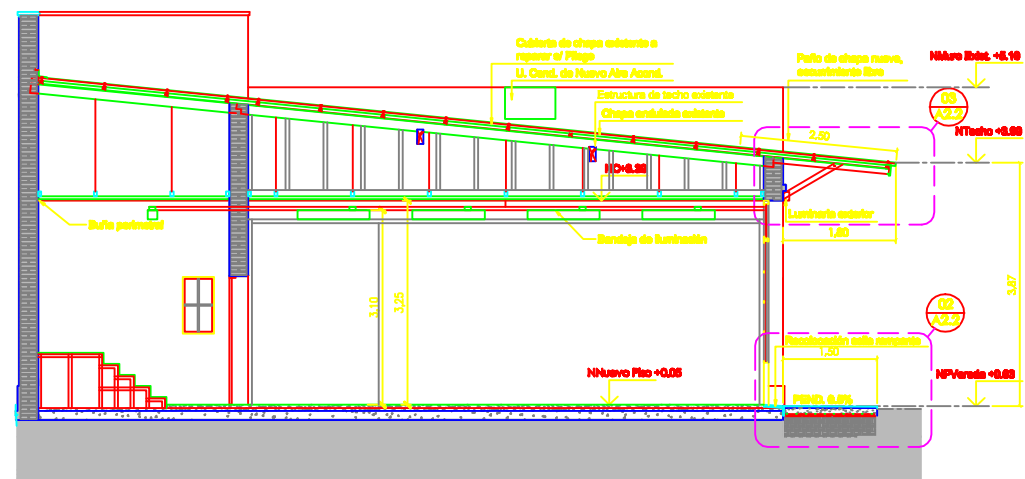

1 **CORTE A-A**
Escala 1:50

UNA Universidad Nacional
de las Artes

OBRA COMPLEMENTARIA EN
RESPONSA "CAPILLA" Y "TALLERES"
CALLE BRAGA, BOGOTÁ, COLOMBIA

FECHA: 08/08/2024 EDIFICIO: 1º FOLIO: 1

CORTE Y DETALLES DE CORTE

PROYECTO: 1020 / 010 PLANO: 1/02