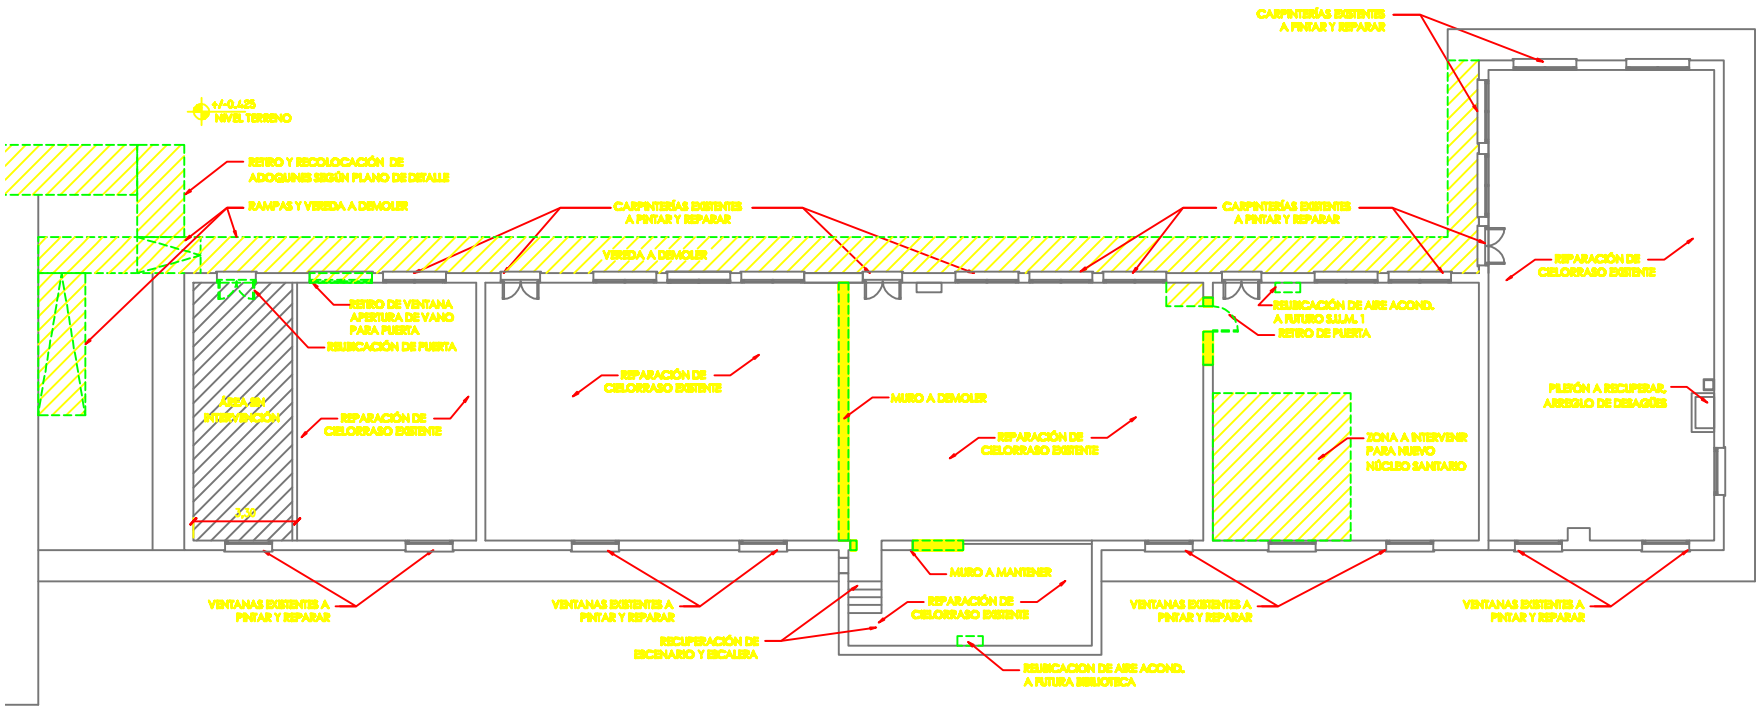

NOTAS GENERALES DEMOLICION:

1. RETIRO DE INSTALACIÓN ELÉCTRICA Y ARTEFACTOS.
2. RETIRO DE CALEFACTORES DE GAS.
3. SE ANULAN DESAGÜES PLUVIALES EXISTENTES.

Universidad Nacional de las Artes

OBRA: OBRAS COMPLEMENTARIAS EN EDIFICIOS "OFFILLA" Y "TALLERES"

UBICACIÓN: CALLE BRASIL, BIGLIERI, ESPAÑA

FECHA: 00/00/2000 | ETAPA: 1° | VISTA: | PLANO: | ESCALA: 1:100 | PLANO N°: EM.1

DEMOLICIÓN - PLANTA BAJA