


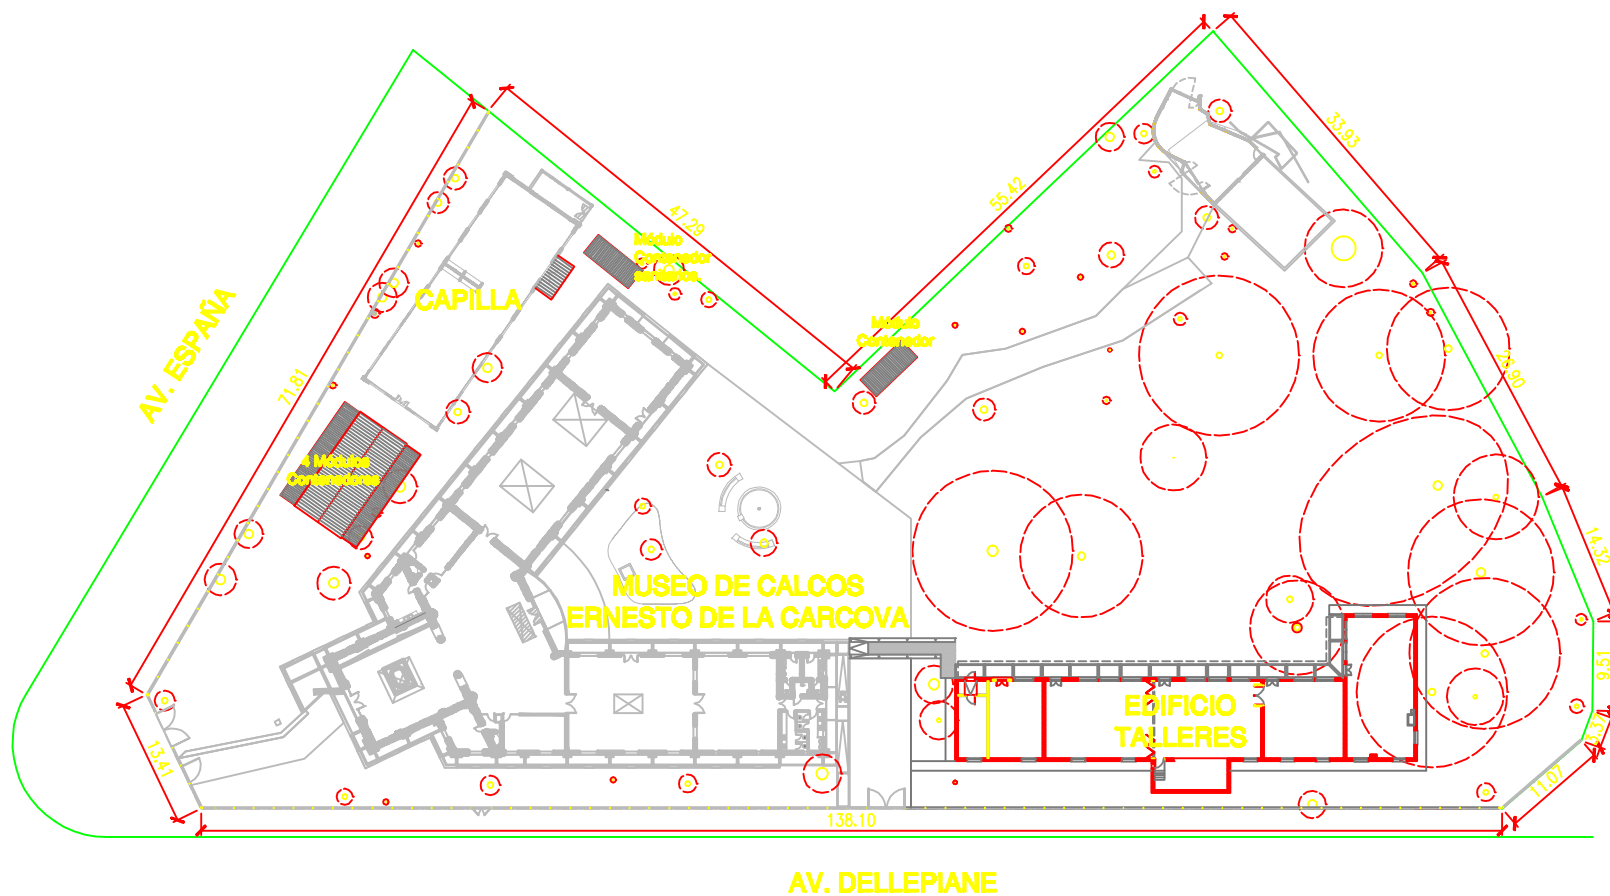

UNA Universidad Nacional de las Artes				IMPLANTACION			
PROYECTO: OBRAS COMPLEMENTARIAS EN ESPACIOS "CAPILLA" Y "TALLERES"							
